


Cliente:

Fecha:

MULTIFORMS
 (Portico-Hamacas-Palo bombero
 Tubo central-Escalera curva)

Medidas generales

Escala 1:15

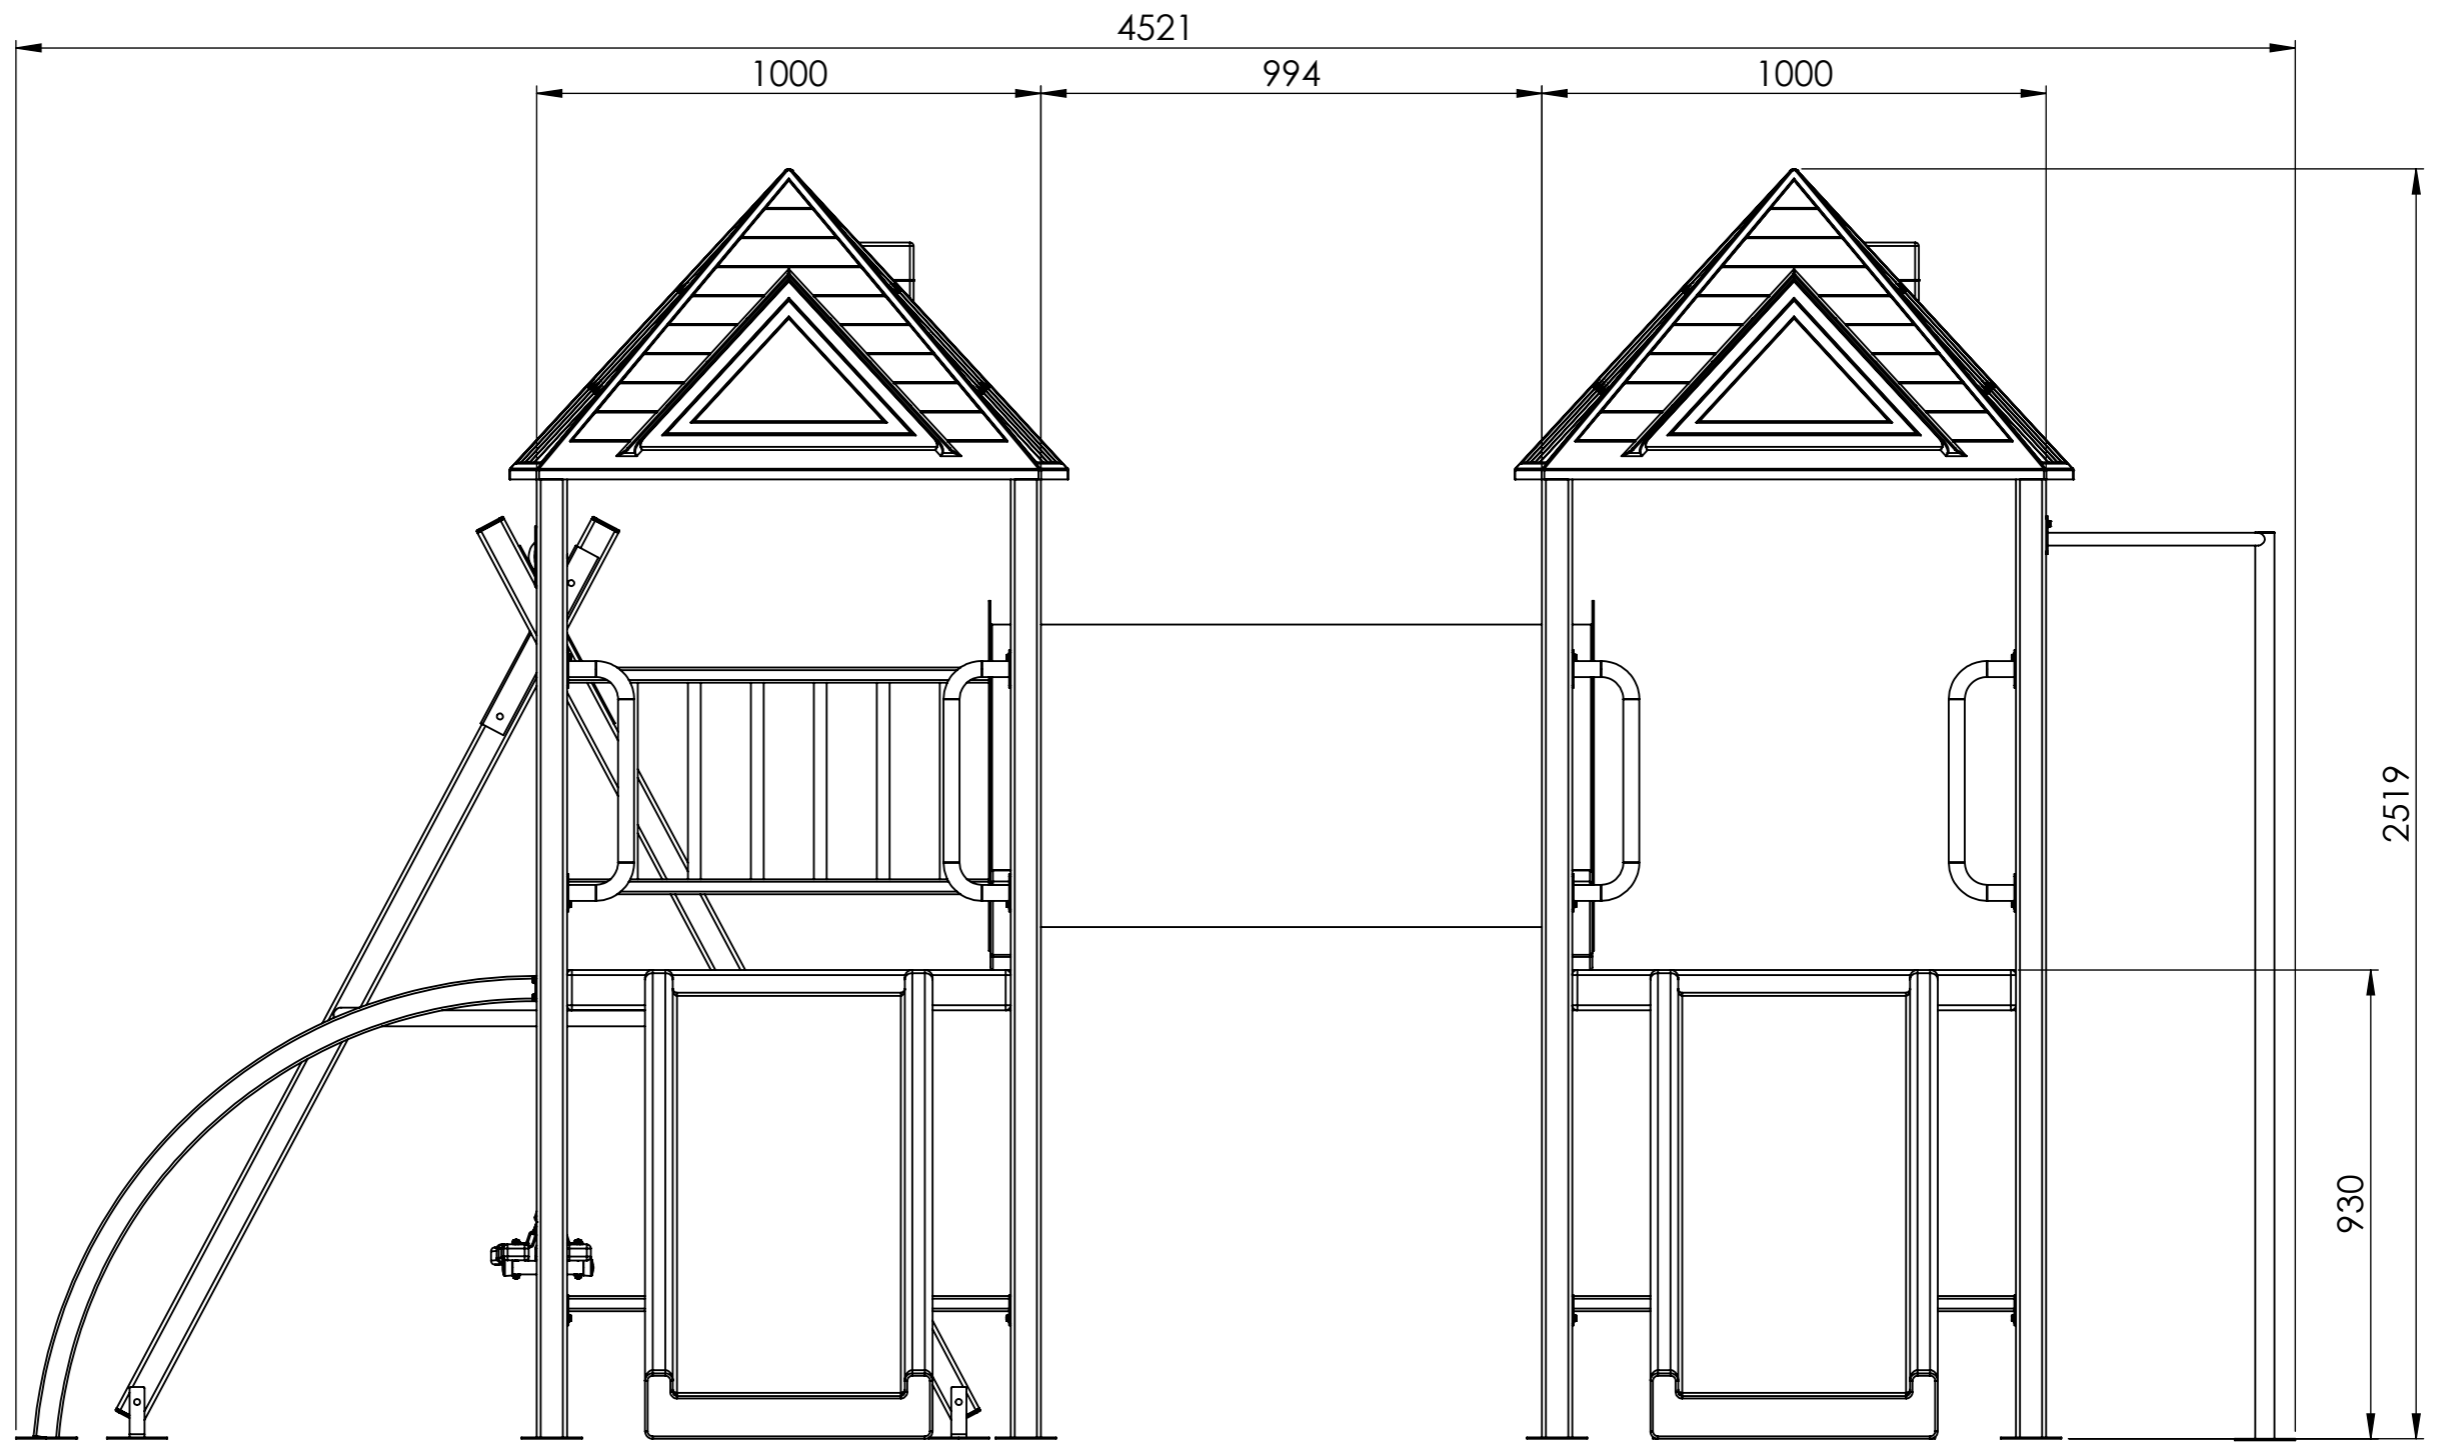

Cliente:

Fecha:

MULTIFORMS
 (Portico-Hamacas-Palo bombero
 Tubo central-Escalera curva)

Medidas generales

Escala 1:15