



ESTRUCTURA

BARANDA

TECHO PLÁSTICO

PÓRTICO

ESCALERA PLÁSTICA

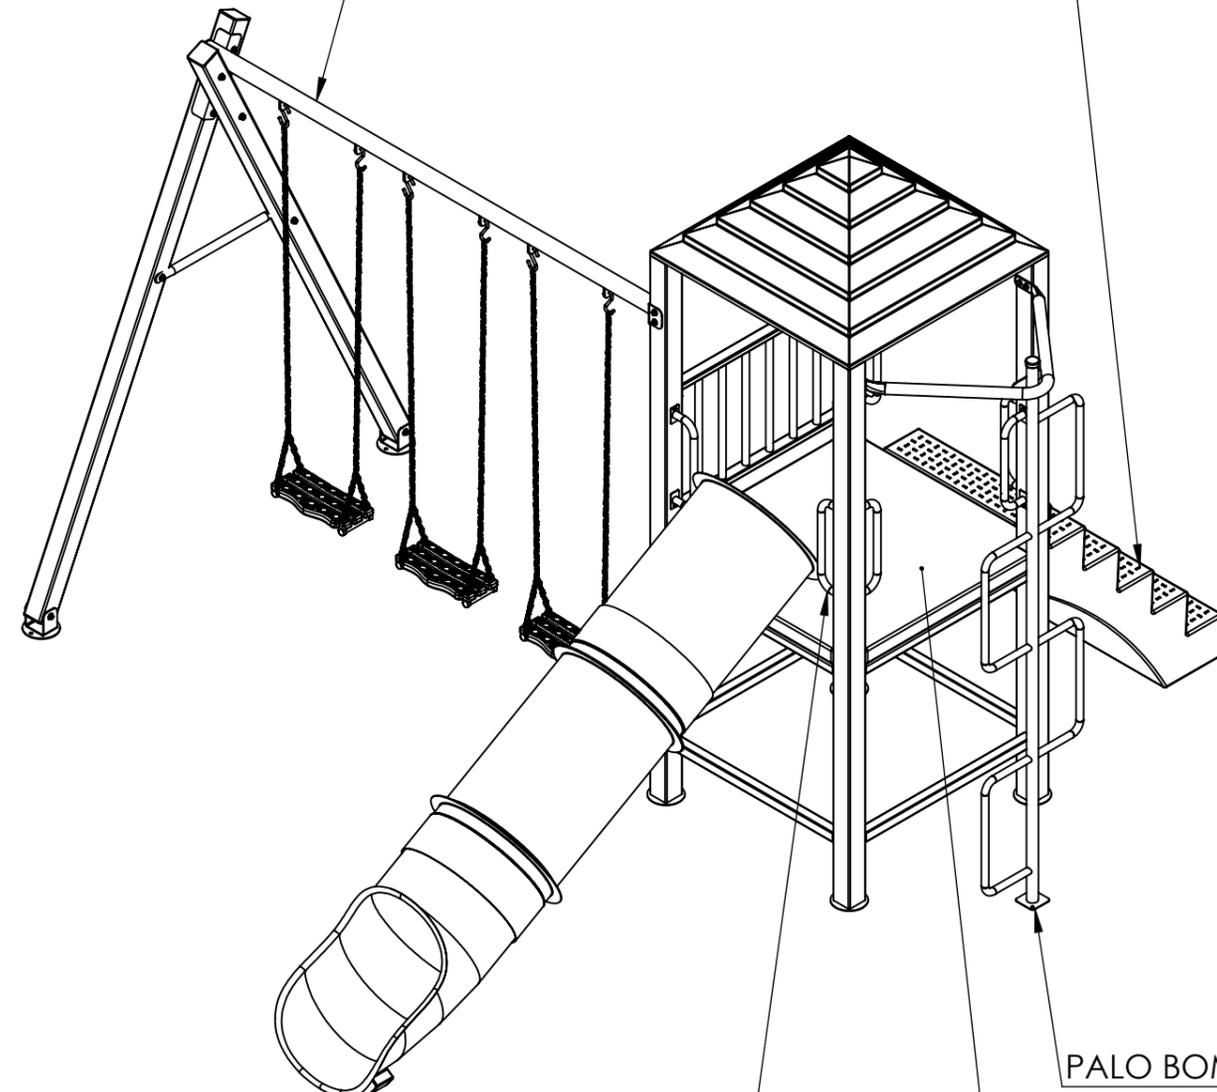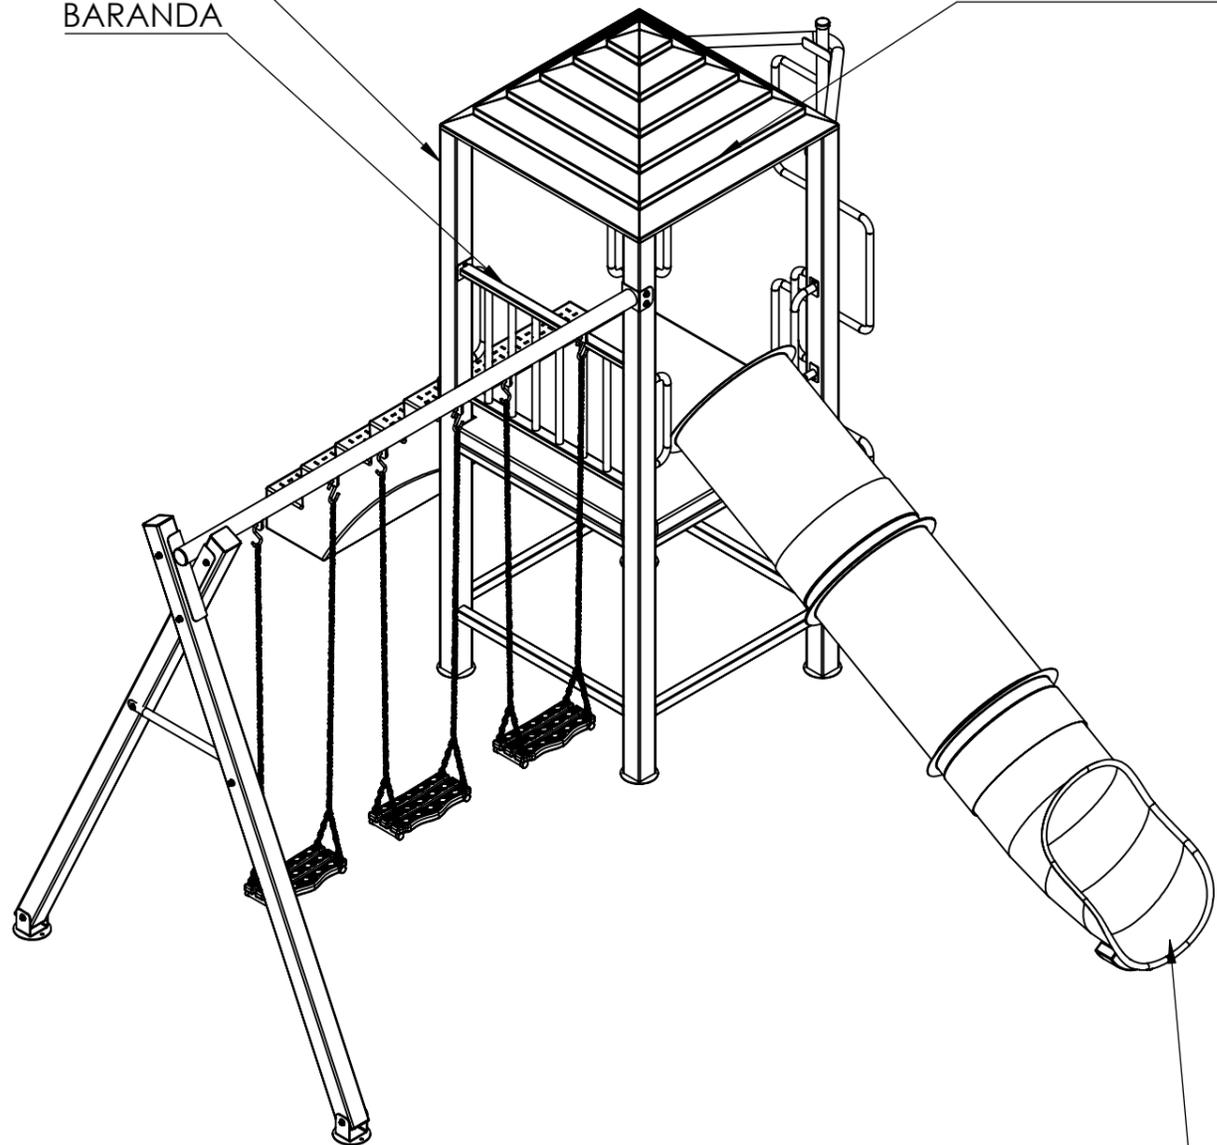

SALIDA CUCHARA

MANIJAS

PALO BOMBERO

PISO PLÁSTICO

Cliente:


Fecha:

MULTIFORMS

COMPONENTES

MULTIJUEGO GRANDE CON PÓRTICO

Escala 1:30

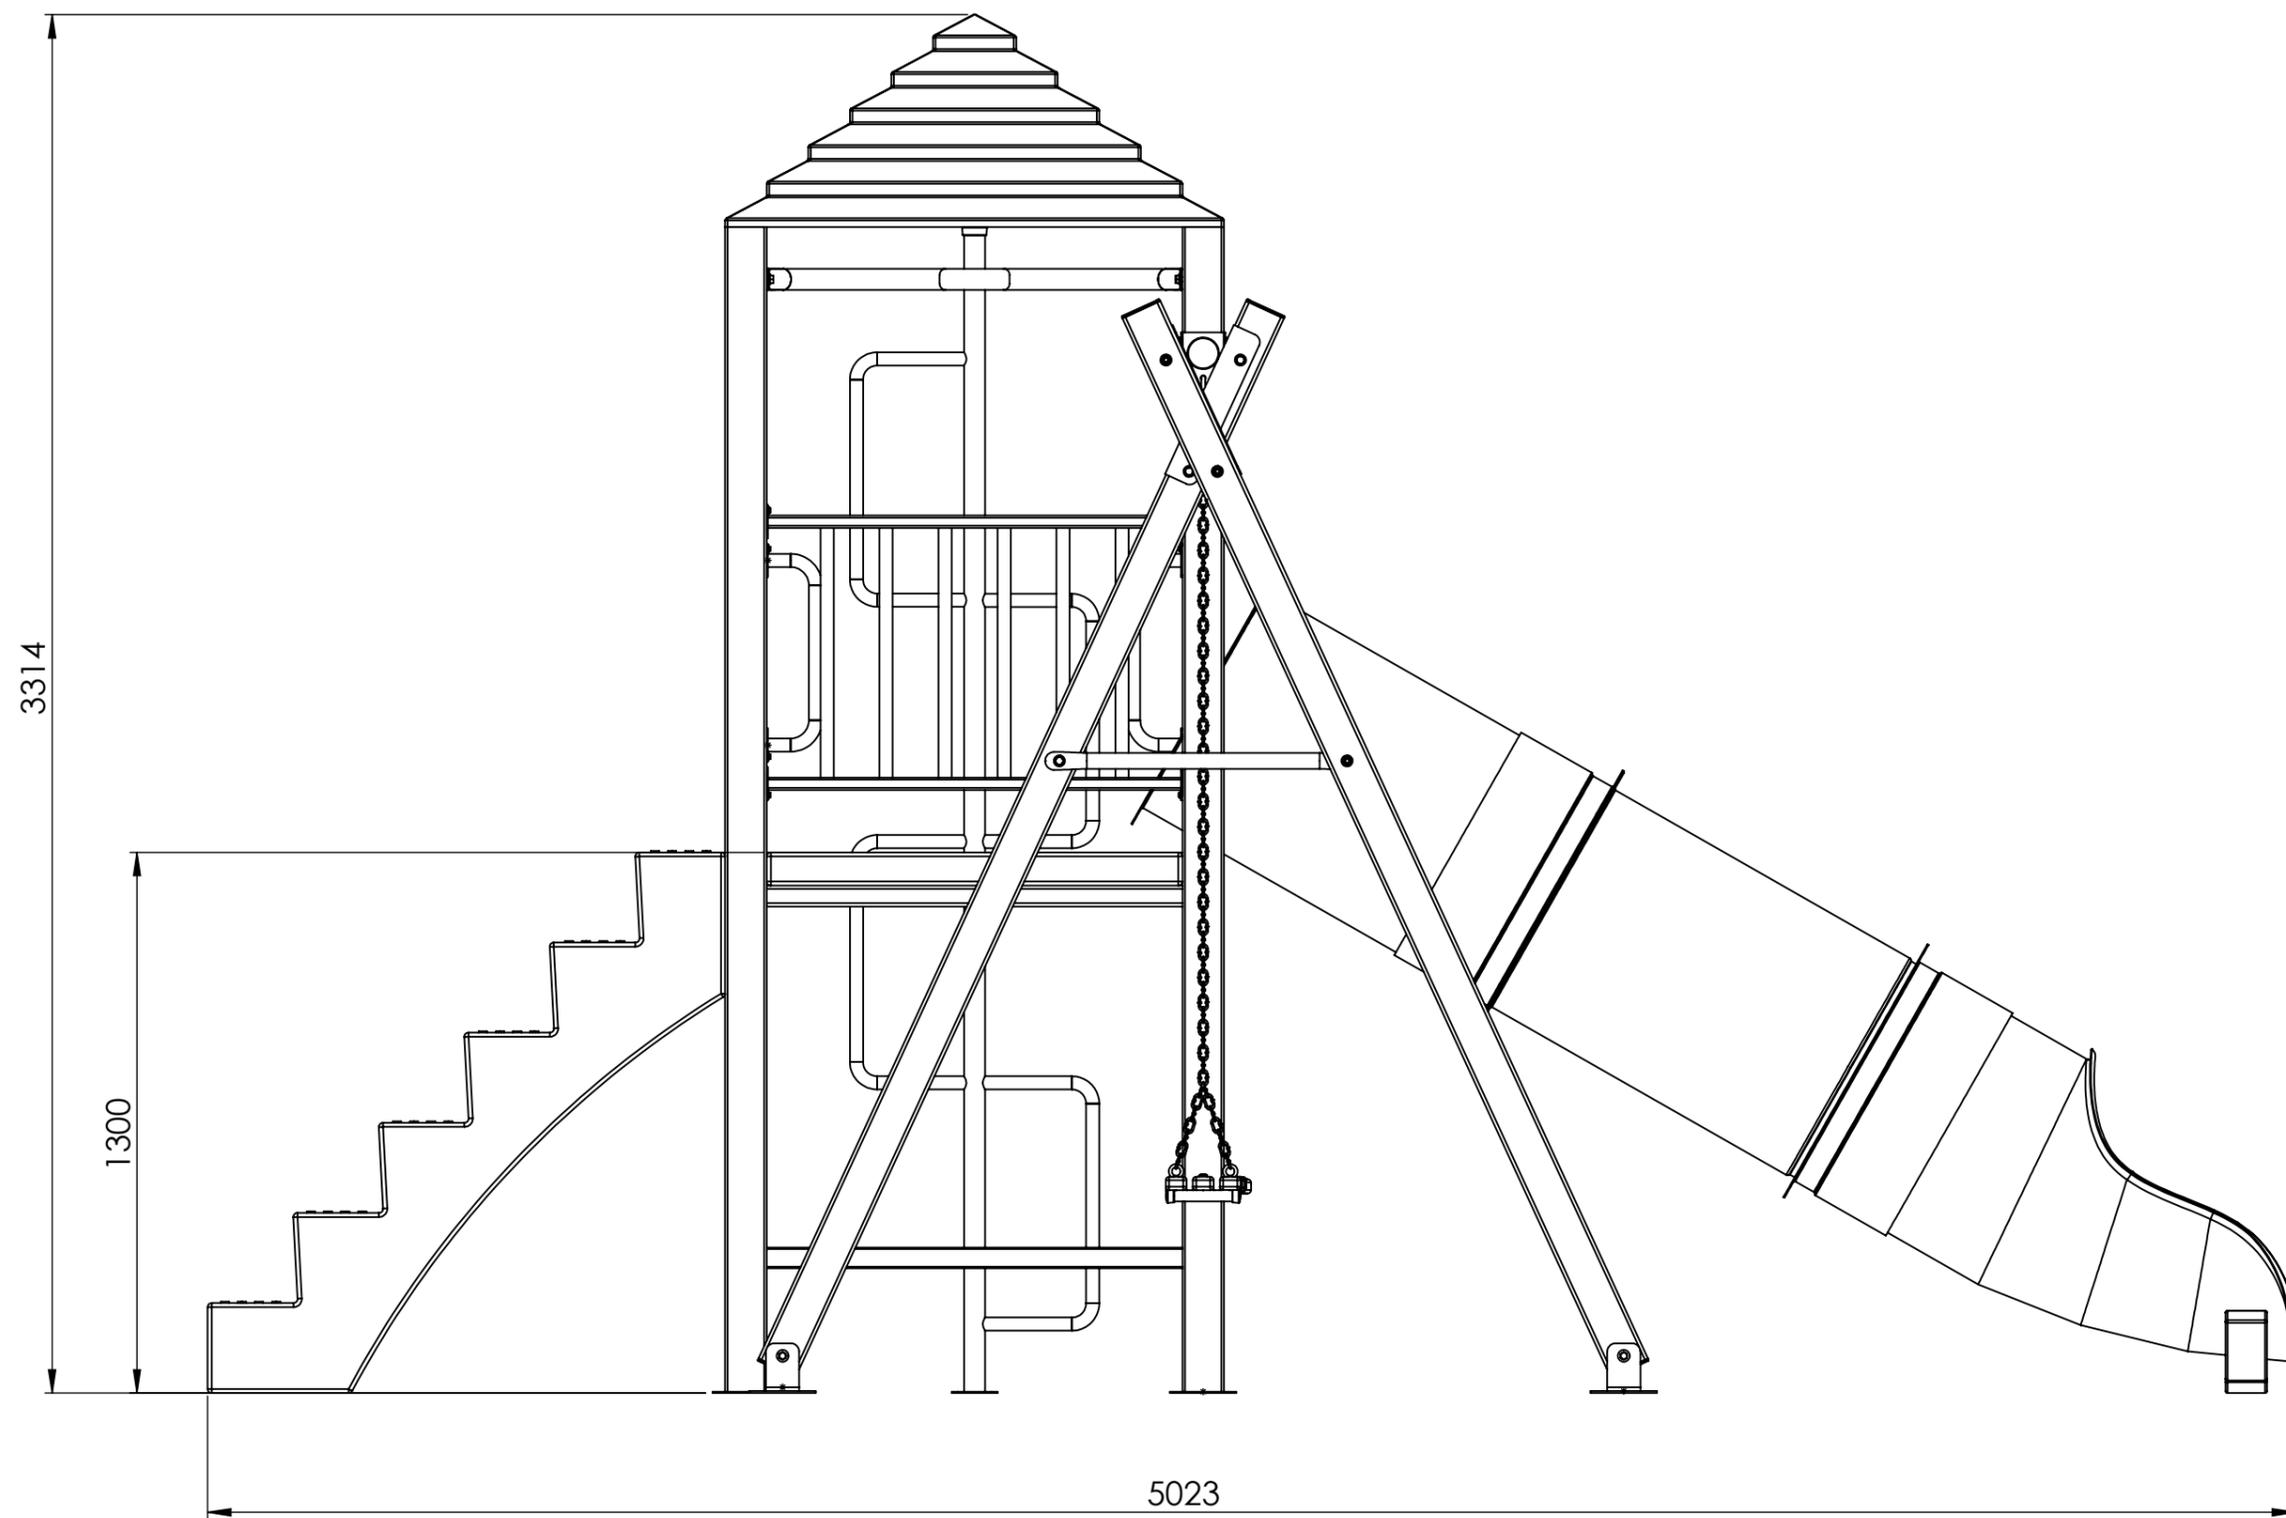

Cliente:


Fecha:

MULTIFORMS

DIMENSIONES GENERALES

MULTIJUEGO GRANDE CON PÓRTICO

Escala 1:17

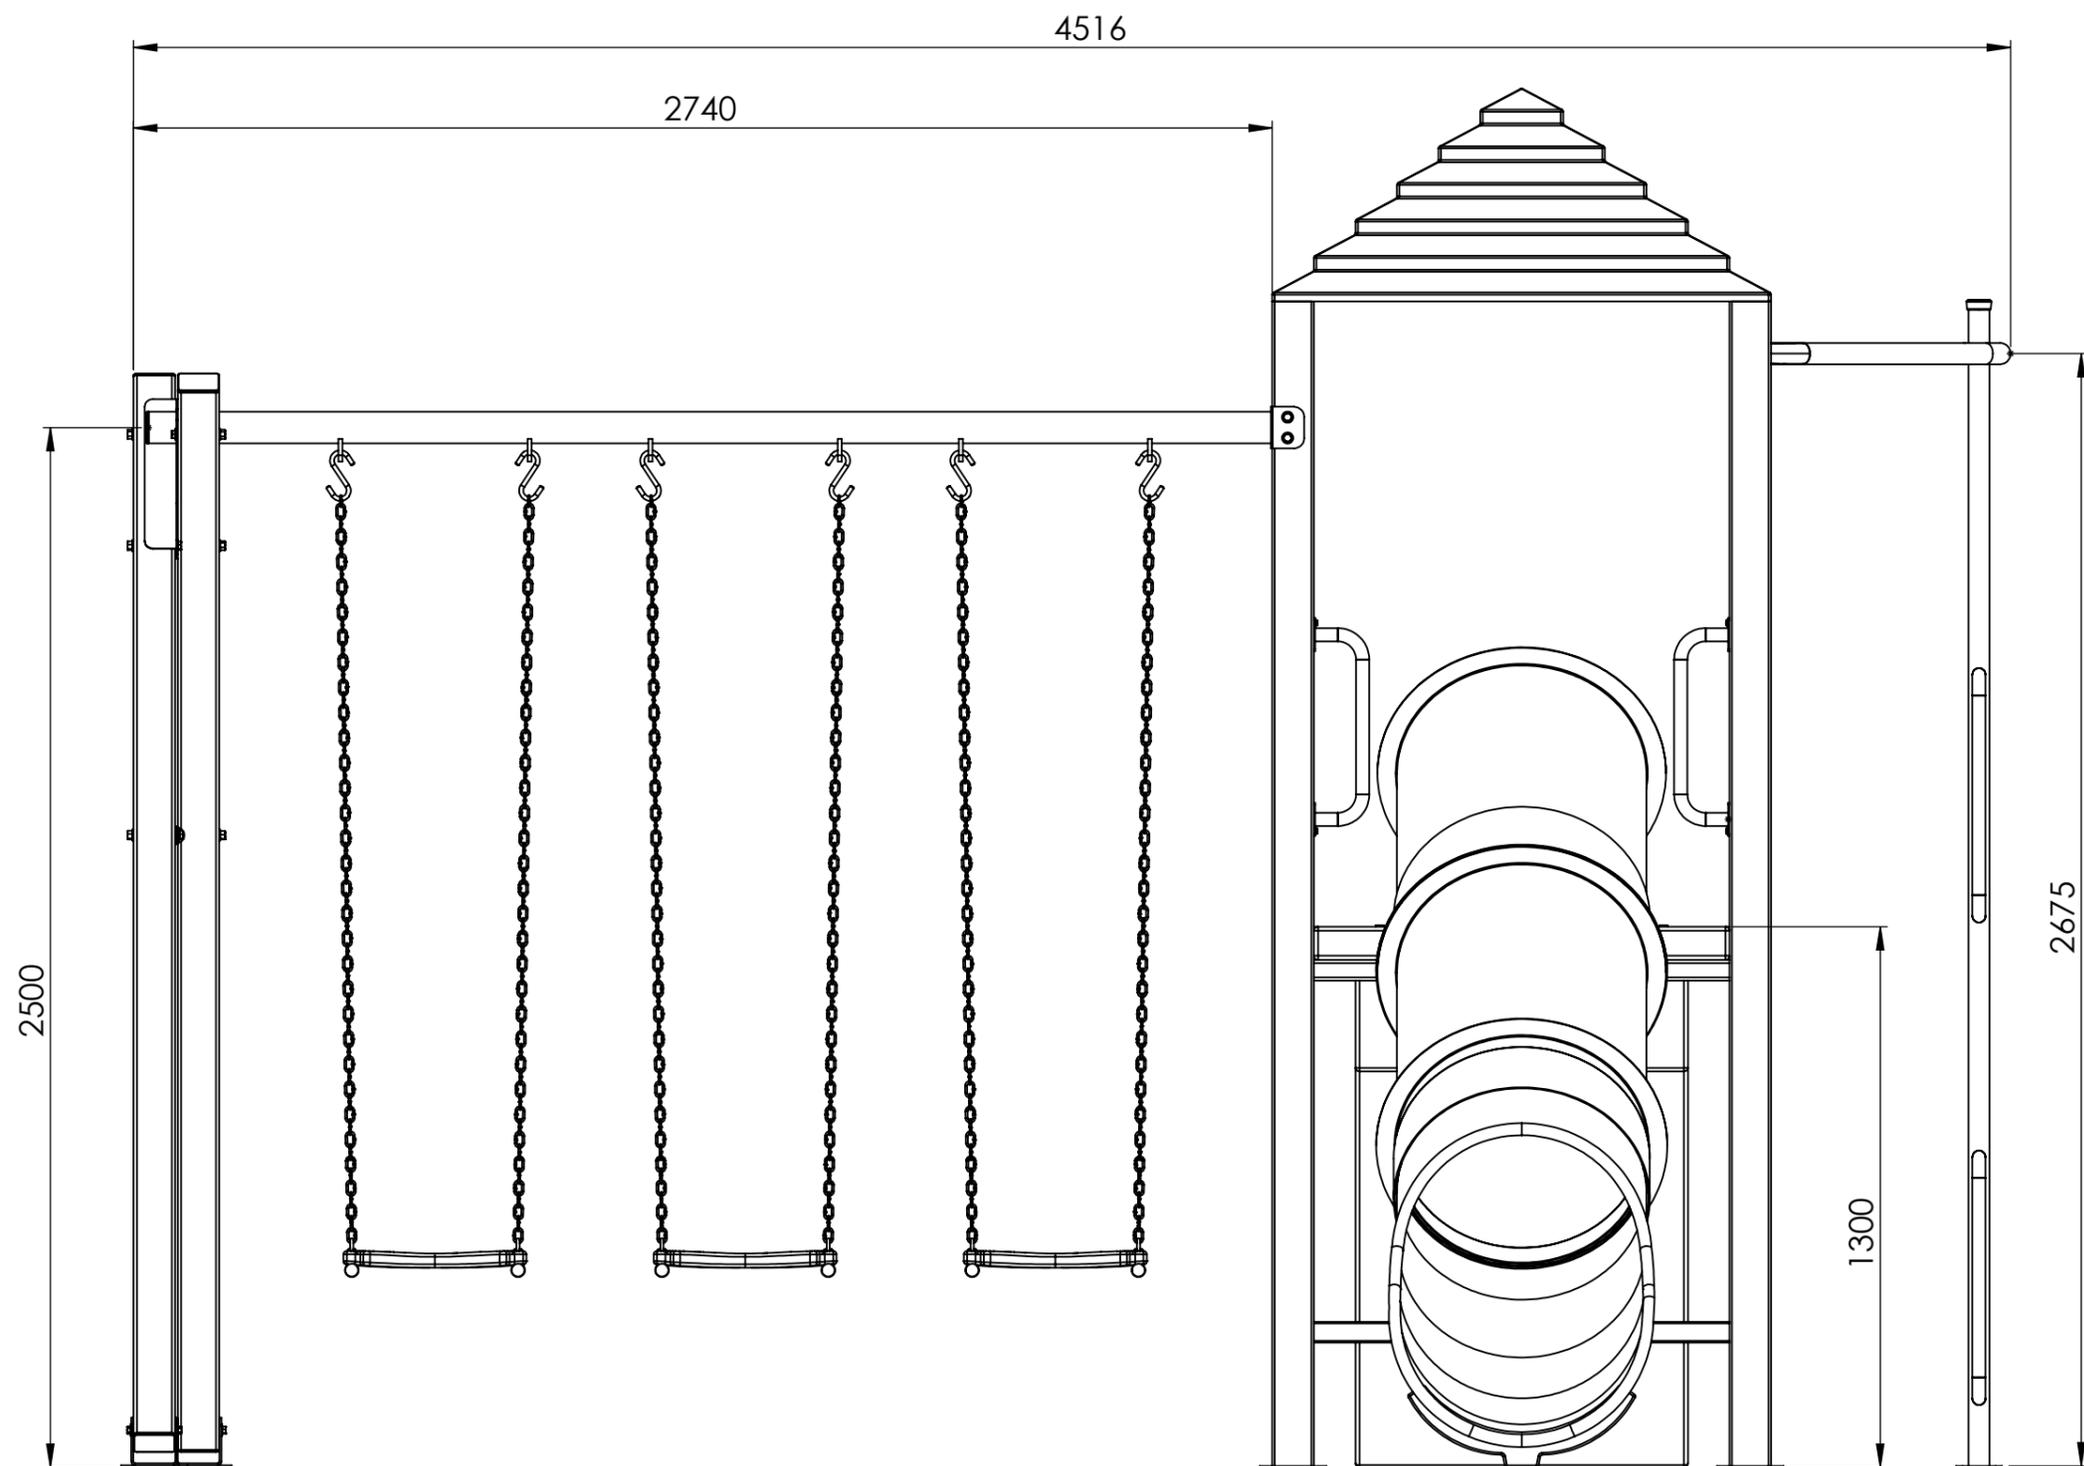

Cliente:

Fecha:

MULTIFORMS

MULTIJUEGO GRANDE CON PÓRTICO

DIMENSIONES GENERALES

Escala 1:17